


**Схема расположения земельного участка или земельных
 участков на кадастровом плане территории в кадастровом квартале 66:25:1901002**

Площадь земельного участка 939 м2		
Система координат МСК-66, зона 1		
Обозначение характерных точек границ	Координаты, м	
	X	Y
1	367371.36	1561840.31
2	367364.16	1561861.74
3	367322.63	1561846.56
4	367328.48	1561827.76
1	367371.36	1561840.31

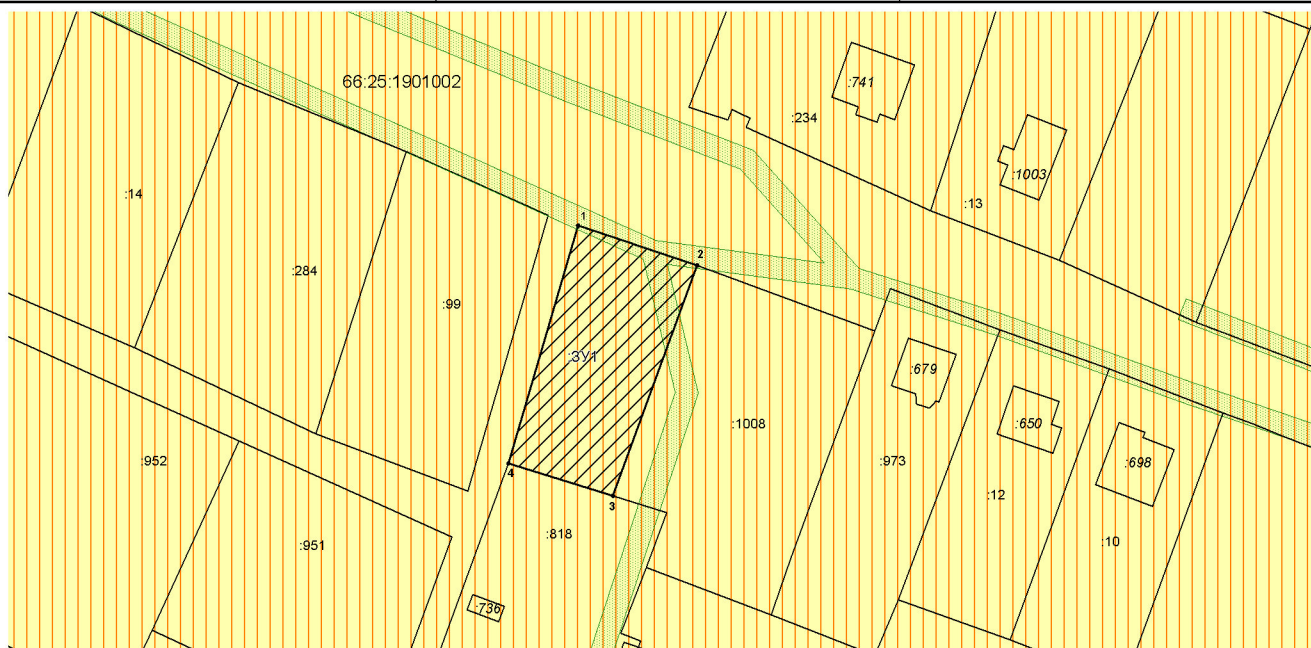

Масштаб 1: 1000

Условные обозначения:

- 1,...n - обозначение характерной точки границы
- 66:25:1901002 - номер кадастрового квартала
- :1008, :679 - кадастровый номер земельного участка и *ОКСа* по данным ЕГРН
- - границы земельных участков по данным ЕГРН
-  - обозначение и границы образуемого земельного участка
-  - границы ЗОУИТ
- :3У1 - обозначение образуемого земельного участка