


УТВЕРЖДЕНА:
 Распоряжением Комитета по управлению муниципальным имуществом, архитектуре и
 градостроительству Администрации Сысертского городского округа
 от _____ г. N _____

**Схема расположения земельного участка или земельных
 участков на кадастровом плане территории в кадастровом квартале 66:25:2201006**

Площадь земельного участка 1779 м2		
Система координат МСК-66, зона 1		
Обозначение характерных точек границ	Координаты, м	
	X	Y
1	364609.72	1564867.71
2	364596.54	1564872.49
3	364561.47	1564885.22
4	364542.04	1564864.29
5	364552.29	1564857.19
6	364585.97	1564833.87
1	364609.72	1564867.71

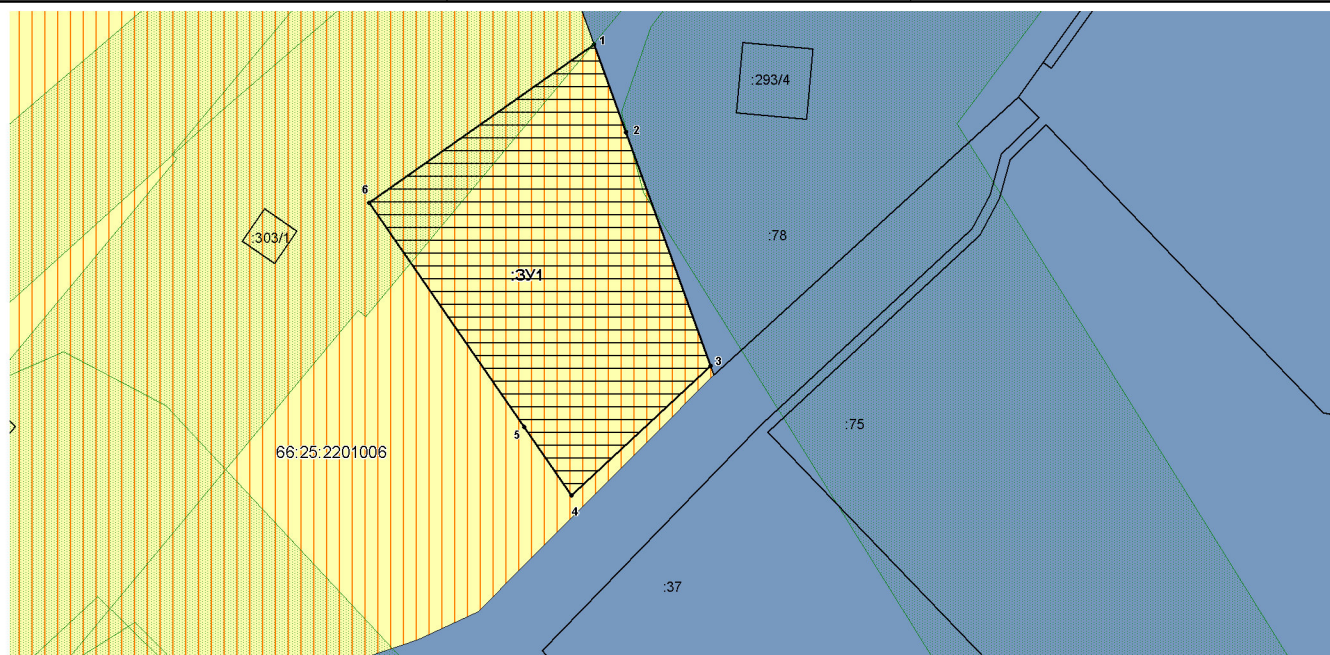

Масштаб 1: 1000

Условные обозначения:

- | | |
|---------------|--|
| • 1,...,n | - обозначение характерной точки границы |
| 66:25:2201006 | - номер кадастрового квартала |
| :78 | - кадастровый номер земельного участка по данным ЕГРН |
| — | - границы земельных участков по данным ЕГРН |
| | - обозначение и границы образуемого земельного участка |
| | - границы ЗОУИТ |