


**Схема расположения земельного участка или земельных  
 участков на кадастровом плане территории в кадастровом квартале 66:25:0103003**

| Площадь земельного участка 2774 м <sup>2</sup> |               |            |
|------------------------------------------------|---------------|------------|
| Система координат МСК-66, зона 1               |               |            |
| Обозначение характерных точек<br>границ        | Координаты, м |            |
|                                                | X             | Y          |
| 1                                              | 378870.12     | 1541803.87 |
| 2                                              | 378867.24     | 1541855.14 |
| 3                                              | 378855.41     | 1541855.11 |
| 4                                              | 378834.81     | 1541855.05 |
| 5                                              | 378813.24     | 1541855.00 |
| 6                                              | 378818.27     | 1541801.62 |
| 7                                              | 378868.53     | 1541803.79 |
| 1                                              | 378870.12     | 1541803.87 |

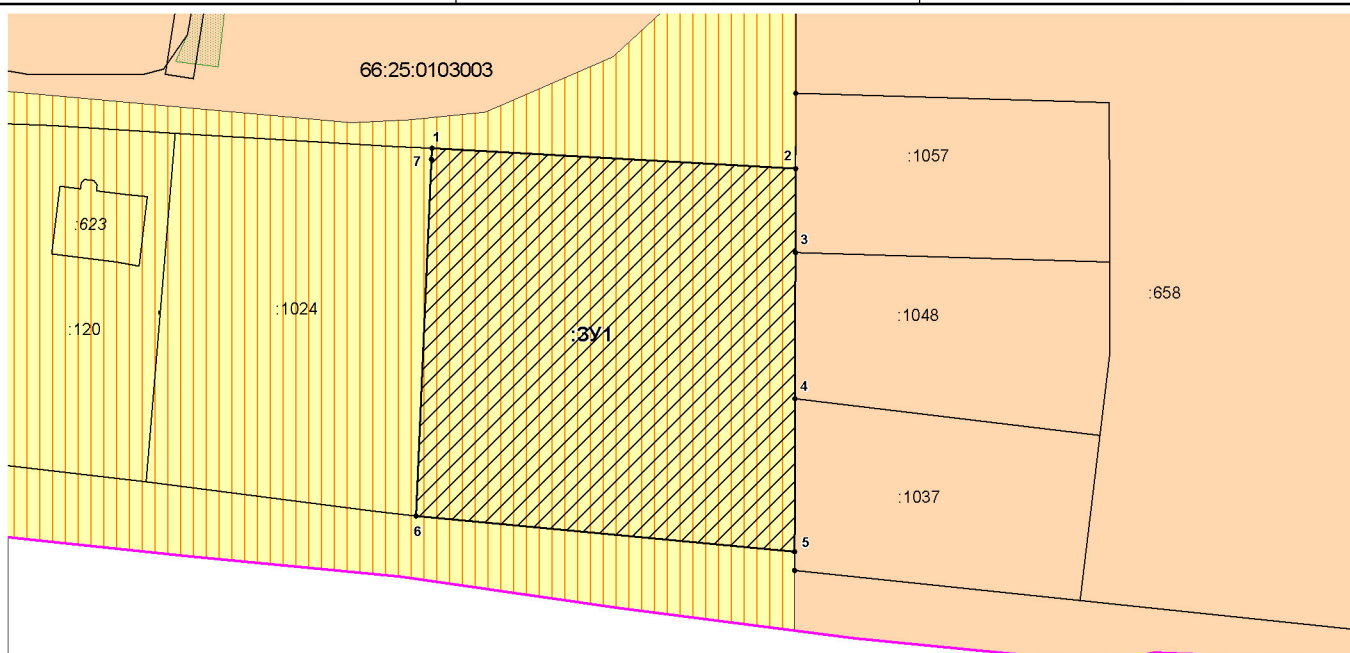

**Масштаб 1: 1000**

**Условные обозначения:**

- |               |                                                                     |
|---------------|---------------------------------------------------------------------|
| ● 1, ... n    | - обозначение характерной точки границы                             |
| 66:25:0103003 | - номер кадастрового квартала                                       |
| :1024, :623   | - кадастровый номер земельного участка и <i>ОКСа</i> по данным ЕГРН |
| :3У1          | - обозначение образуемого земельного участка                        |
| —             | - границы земельных участков по данным ЕГРН                         |
| — (розовая)   | - границы кадастрового квартала                                     |
| ▨             | - обозначение и границы образуемого земельного участка              |
| ▤ (зеленый)   | - границы ЗОУИТ                                                     |