

Утверждена

(наименование документа об утверждении, включая наименования органов государственной власти или органов местного самоуправления, принявших решение об утверждении схемы или подписавших соглашение о перераспределении земельных участков)

OT  $\mathcal{N}_0$ 

### Схема расположения земельного участка или земельных участков на кадастровом плане территории

Система координат: МСК-66, зона 1

Условный номер земельного участка

-

(указывается в случае, если предусматривается образование двух и более земельных участков)

Площадь земельного участка

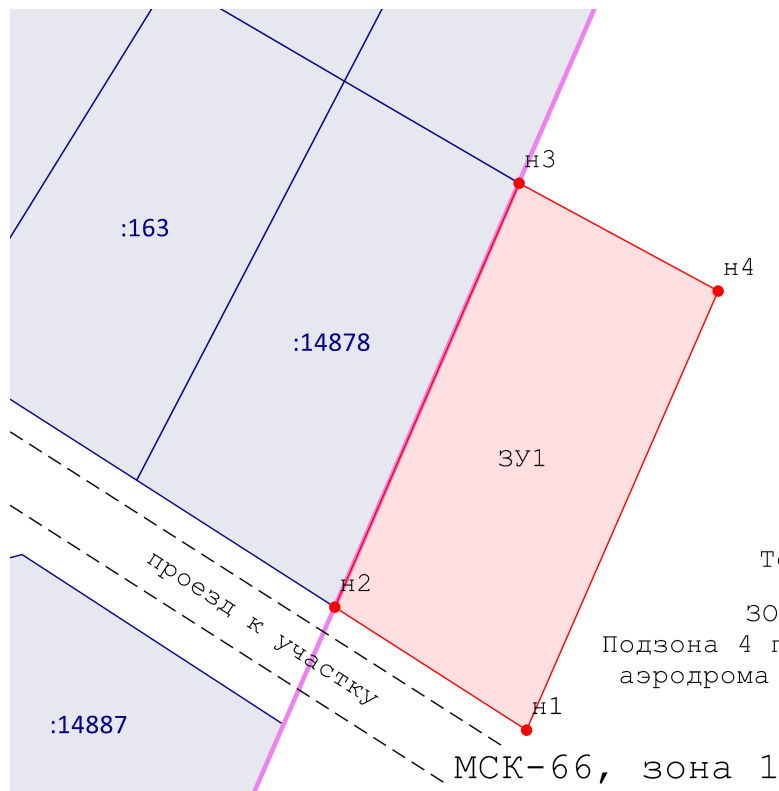
1 500

м<sup>2</sup>

(указывается проектная площадь образуемого земельного участка, вычисленная с использованием технологических и программных средств, в том числе размещенных на официальном сайте федерального органа исполнительной власти, уполномоченного Правительством Российской Федерации на осуществление государственного кадастрового учета, государственной регистрации прав, ведение Единого государственного реестра недвижимости и предоставление сведений, содержащихся в Едином государственном реестре недвижимости, в информационно-телекоммуникационной сети "Интернет" (далее - официальный сайт), с округлением до 1 квадратного метра. Указанное значение площади земельного участка может быть уточнено при проведении кадастровых работ не более чем на десять процентов)

 
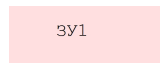
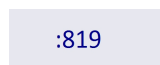
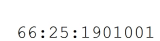
| Обозначение<br>характерных<br>точек границ | Координаты   |              | Обозначение<br>характерных<br>точек границ | Координаты   |              |
|--------------------------------------------|---|--------------|--------------------------------------------|---|--------------|
|                                            | (указываются в случае подготовки схемы расположения земельного участка с использованием технологических и программных средств, в том числе размещенных на официальном сайте. Значения координат, полученные с использованием указанных технологических и программных средств, указываются с округлением до 0,01 метра) |              |                                            | (указываются в случае подготовки схемы расположения земельного участка с использованием технологических и программных средств, в том числе размещенных на официальном сайте. Значения координат, полученные с использованием указанных технологических и программных средств, указываются с округлением до 0,01 метра) |              |
|                                            | X   | Y            |                                            | X   | Y            |
| н1                                         | 369 442,61   | 1 562 961,55 | н4                                         | 369 494,78   | 1 562 984,35 |
| н2                                         | 369 457,23   | 1 562 938,71 | н1                                         | 369 442,61   | 1 562 961,55 |
| н3                                         | 369 507,59   | 1 562 960,66 |                                            |   |              |

Масштаб 1:\_\_\_\_\_



Масштаб 1:900

#### Условные обозначения:

-  - Образующая точка, сведения о которой позволяют однозначно определить ее местоположение
-  - вновь образованная часть границы, сведения о которой достаточны для определения ее местоположения
-  - образуемый земельный участок
-  - обозначение образуемого земельного участка
-  - граница ОКС
-  - земельный участок включенный в ЕГРН
-  - кадастровый номер земельного участка
-  - граница территориальной зоны
-  - граница кадастрового квартала
-  - номер кадастрового квартала