


С
Ю

Лист 1

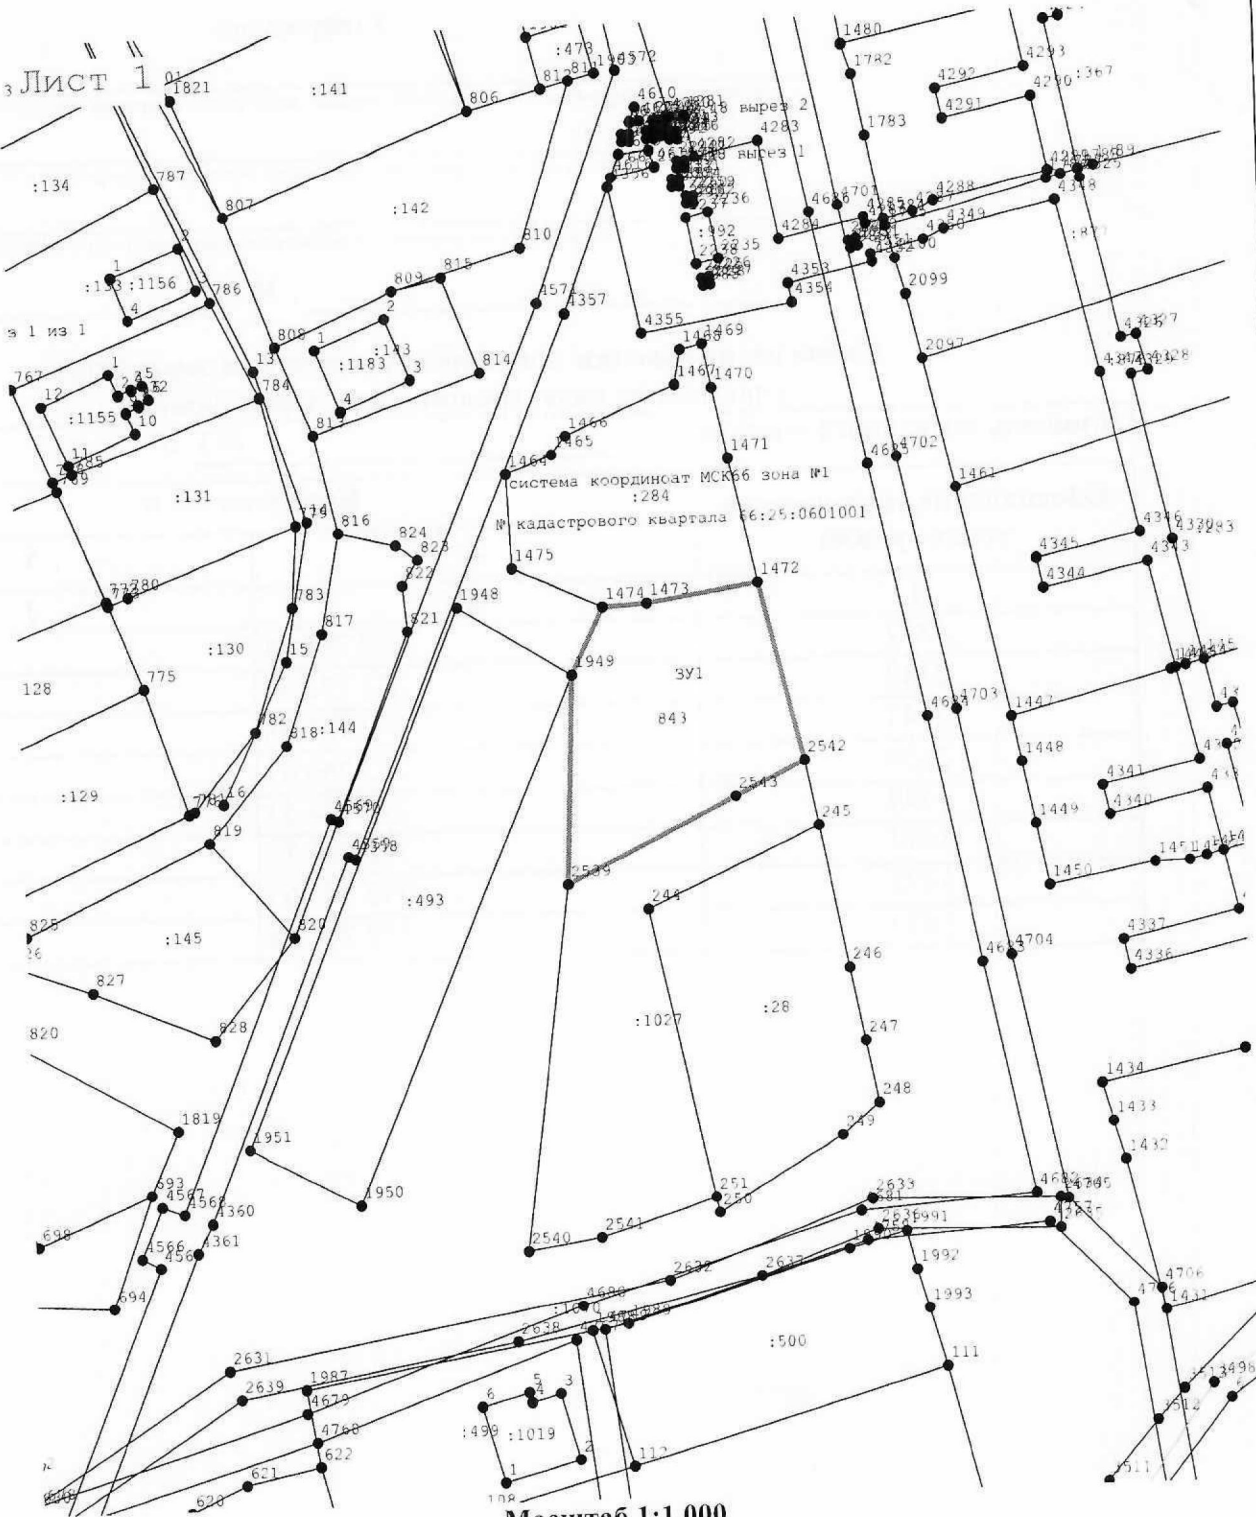

Условные обозначения:

- 391 - ОБРАЗУЕМЫЙ ЗЕМЕЛЬНЫЙ УЧАСТОК
- 40 - обозначение характерных точек
- 4 - границы образуемого земельного участка
- :24 - кадастровый номер земельного участка
- 57 - границы кадастрового квартала

Администрация Сысертского городского
округа
18.06.2020
Вх № 11128

Утверждена

(наименование документа об утверждении, включая наименования органов государственной власти или

органов местного самоуправления, принявших решение об утверждении схемы или

подписавших соглашение о перераспределении земельных участков)

от _____ № _____

Схема расположения земельного участка или земельных участков на кадастровом плане территории

Площадь земельного участка		843 м ²
Обозначение характерных точек границ	Координаты, м	
	X	Y
1	2	3
1472	372 795,88	1 547 099,32
2542	372 772,44	1 547 104,91
2543	372 767,98	1 547 095,50
2539	372 756,87	1 547 072,72
1949	372 784,53	1 547 074,07
1474	372 793,32	1 547 078,41
1473	372 793,63	1 547 084,34
1472	372 795,88	1 547 099,32